



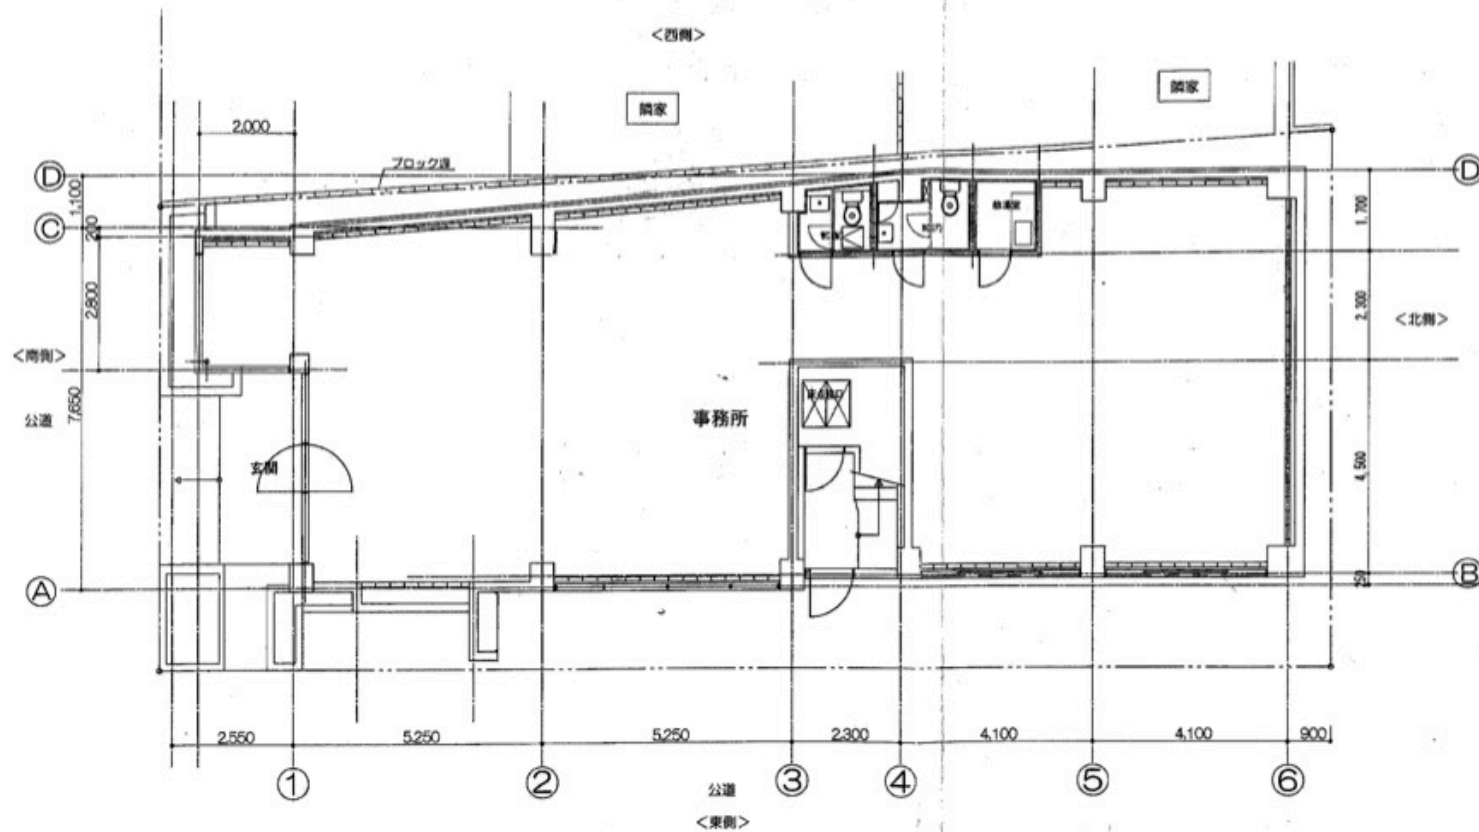

B1階 平面図

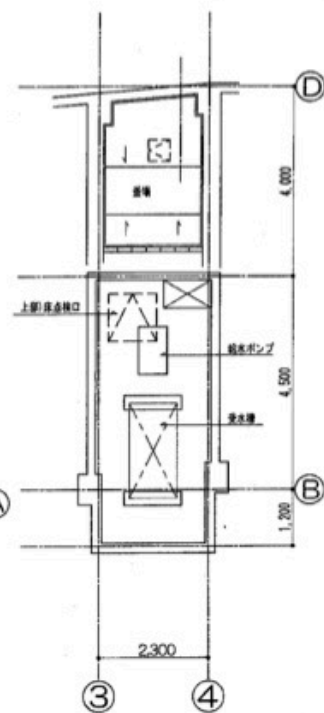

地下ピット 平面図



※図面と現況が相違する場合は現況優先とします。